




SEZIONE DI SCAVO TIPO:
SEDE TERRENO VEGETALE

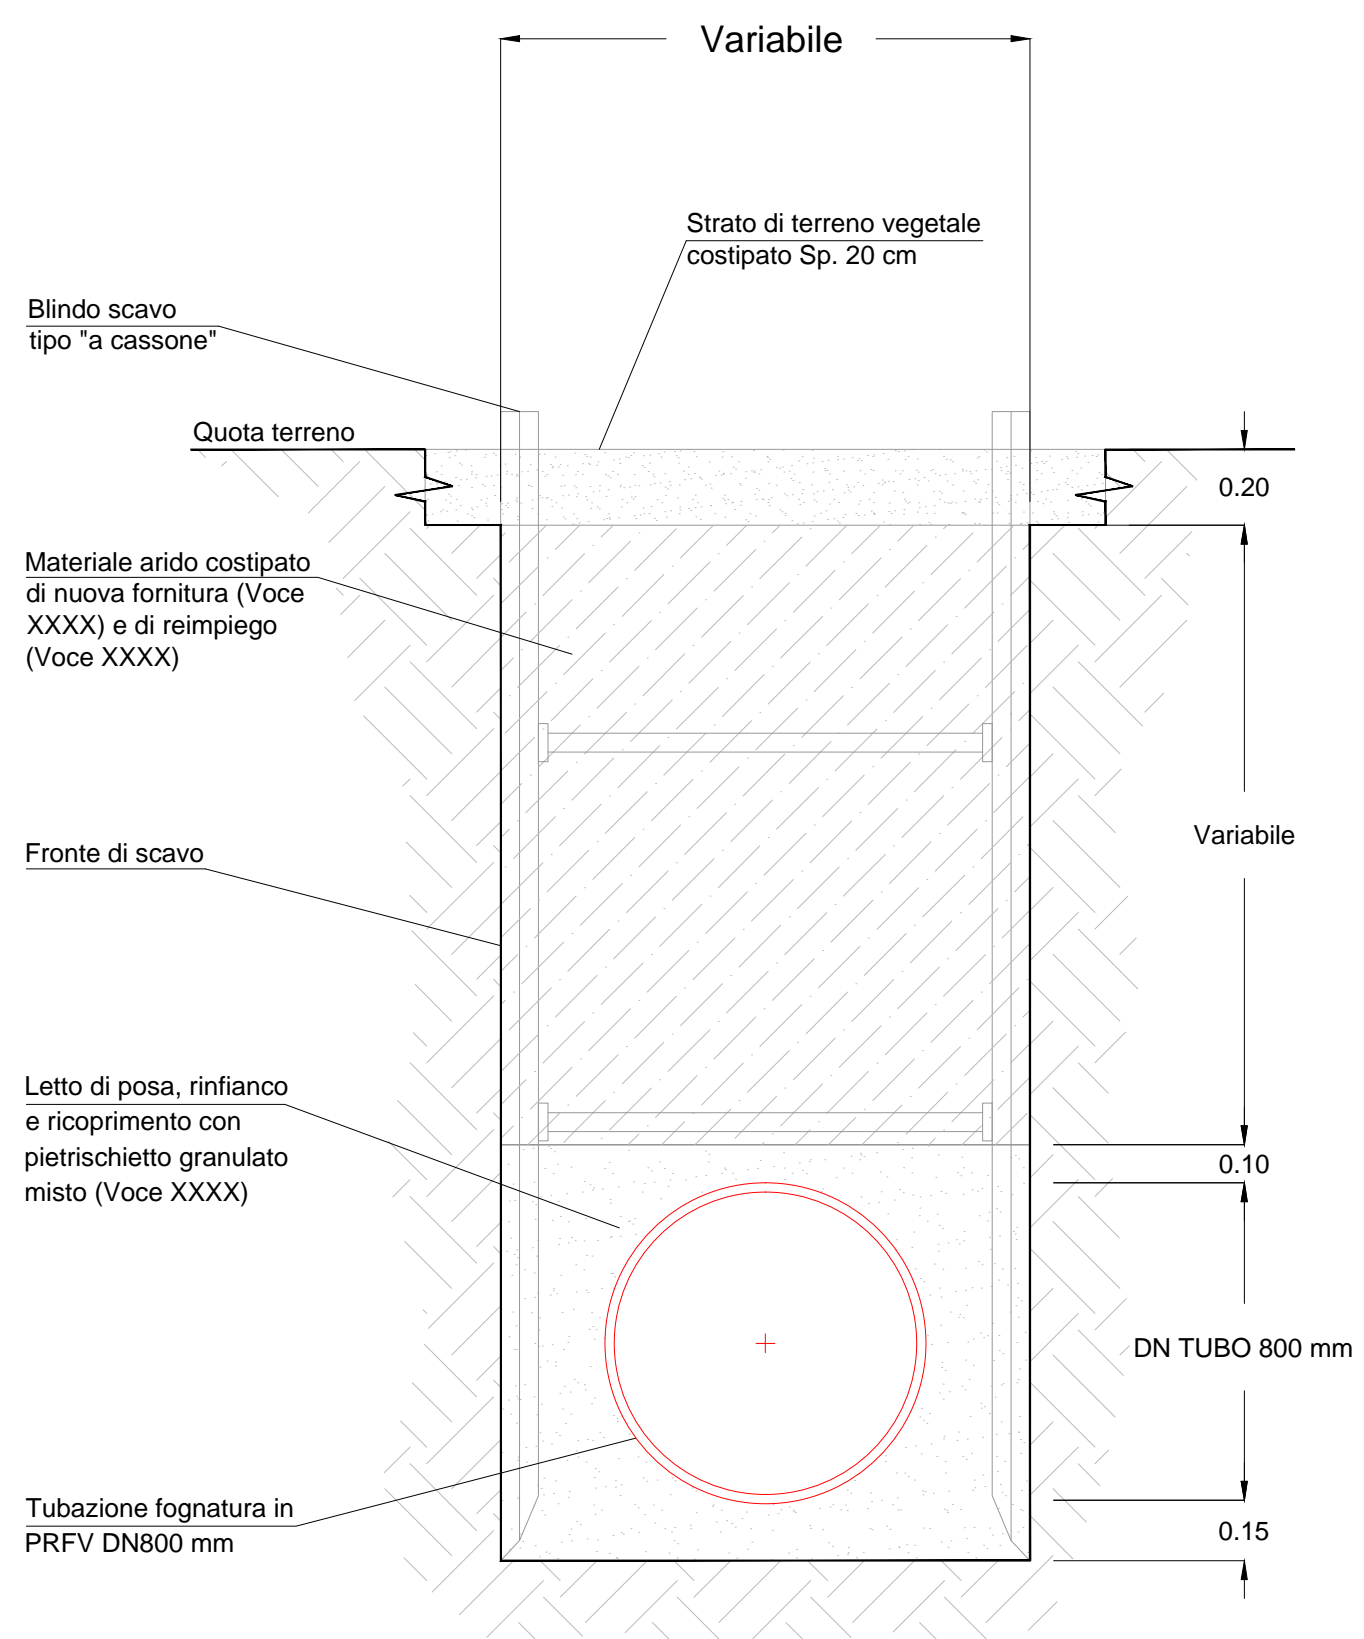


SEZIONE DI SCAVO TIPO:
SEDE STRADA BIANCA

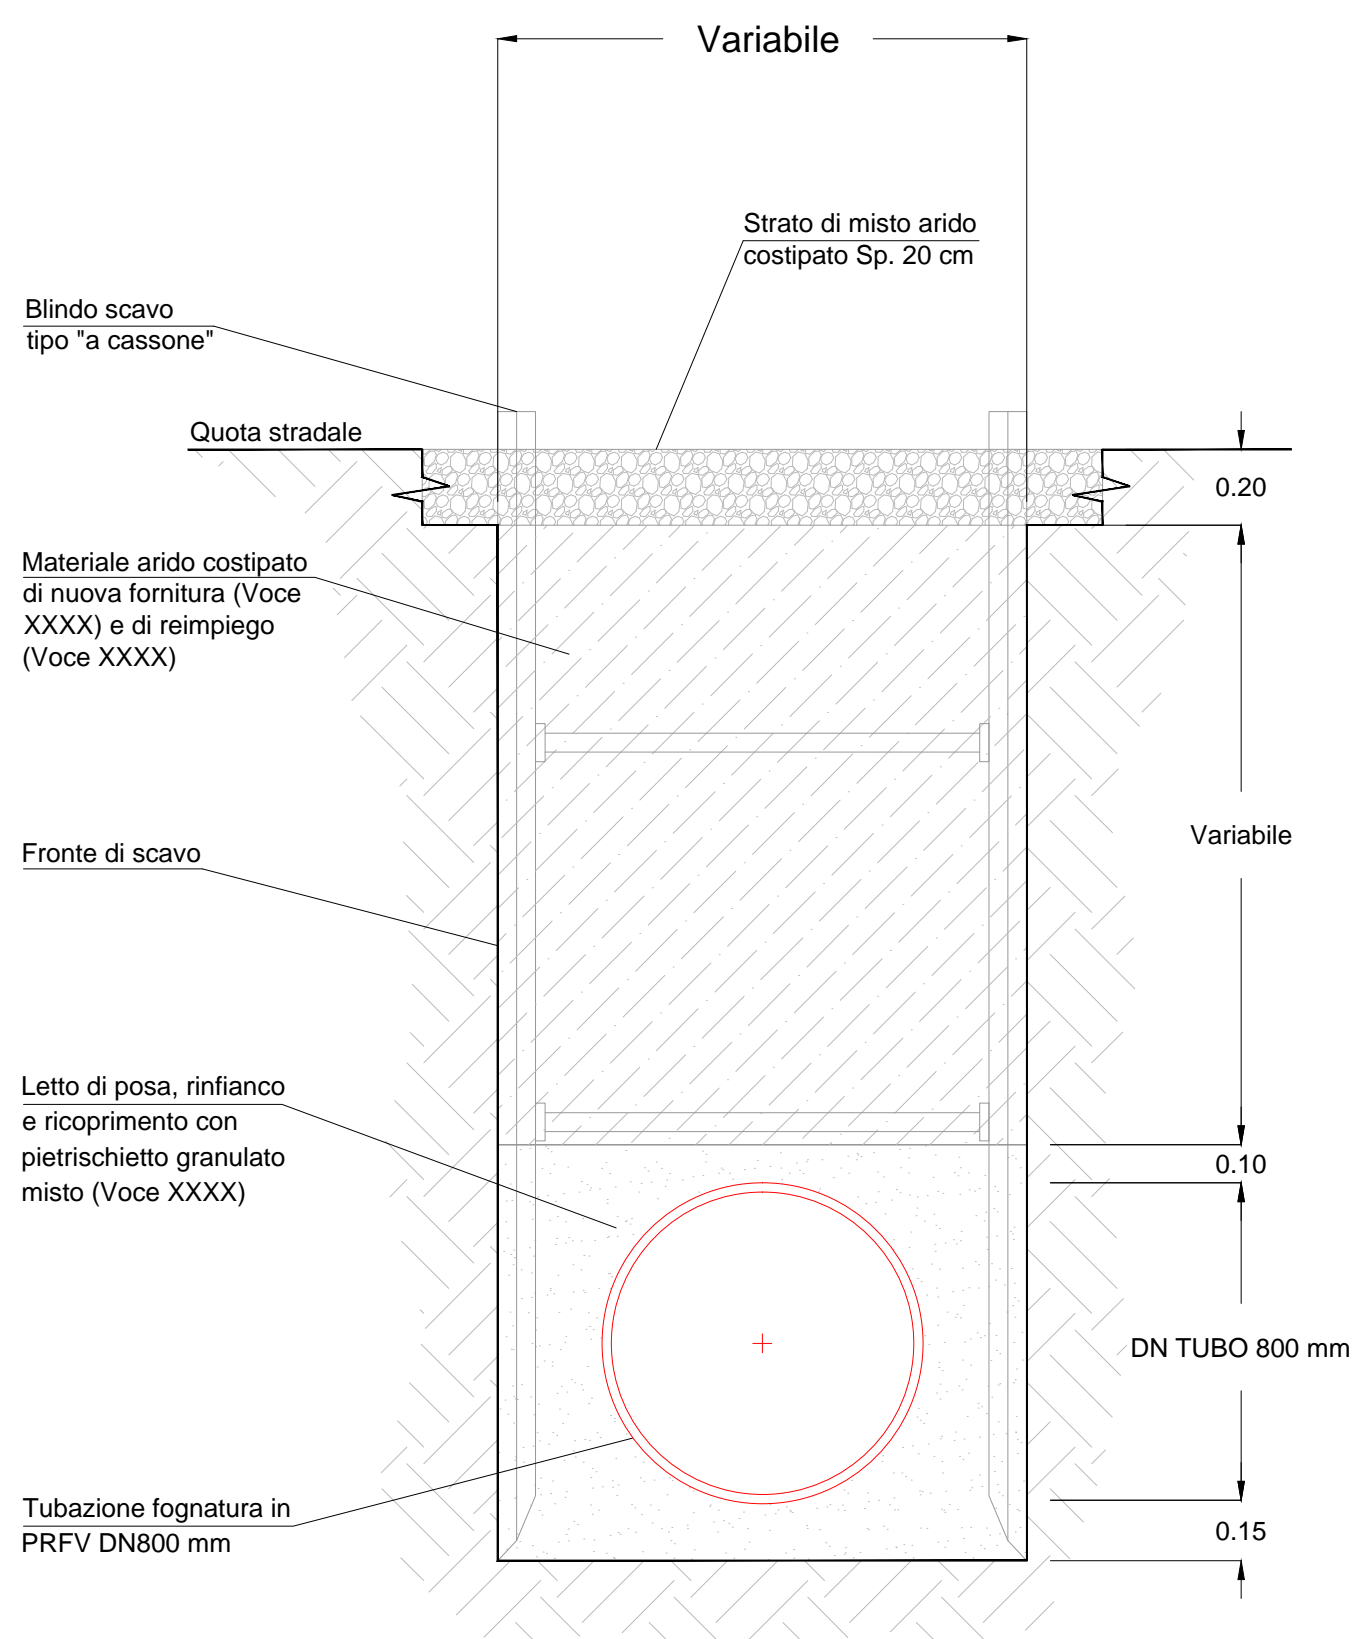

SEZIONE DI SCAVO TIPO:
ATTRAVERSAMENTO STRADA REGIONALE SR351

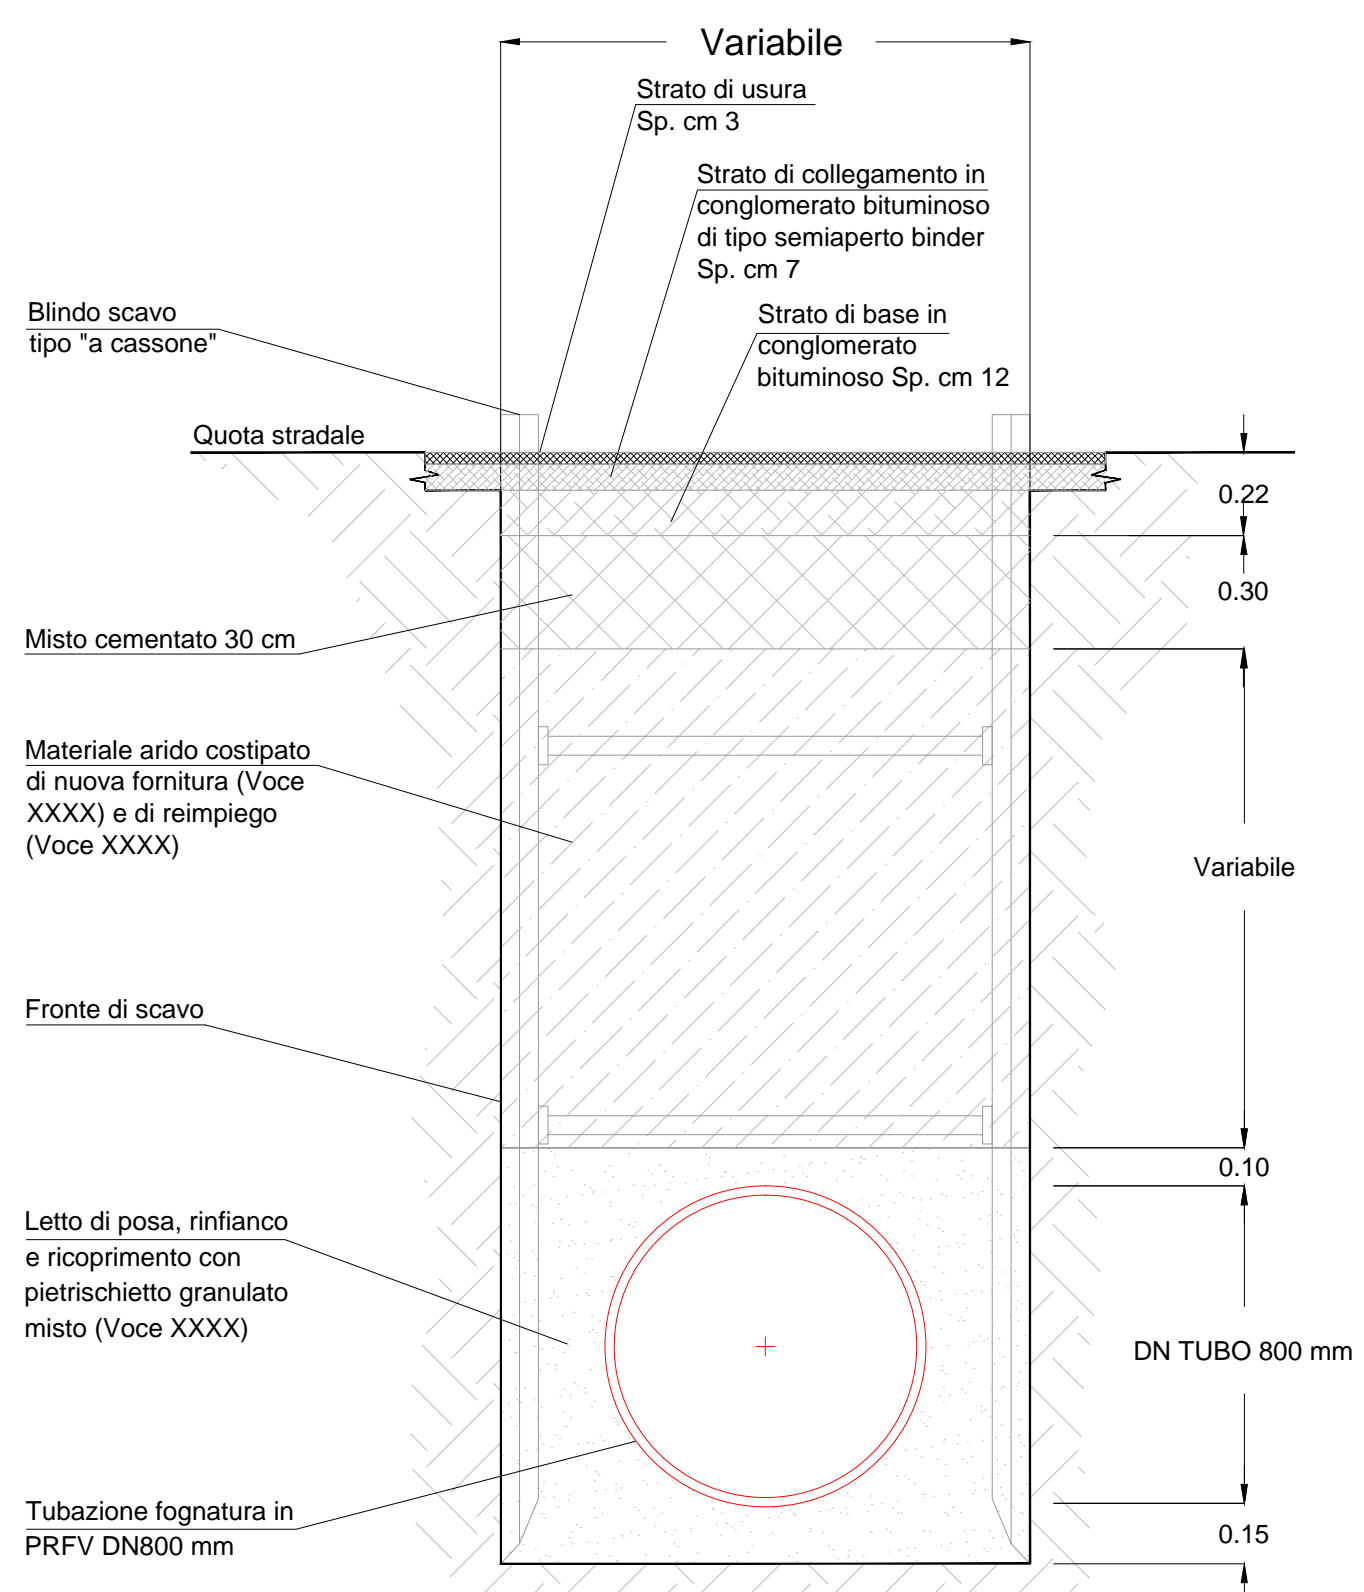

SEZIONE DI SCAVO TIPO:
SEDE STRADA LOCALE

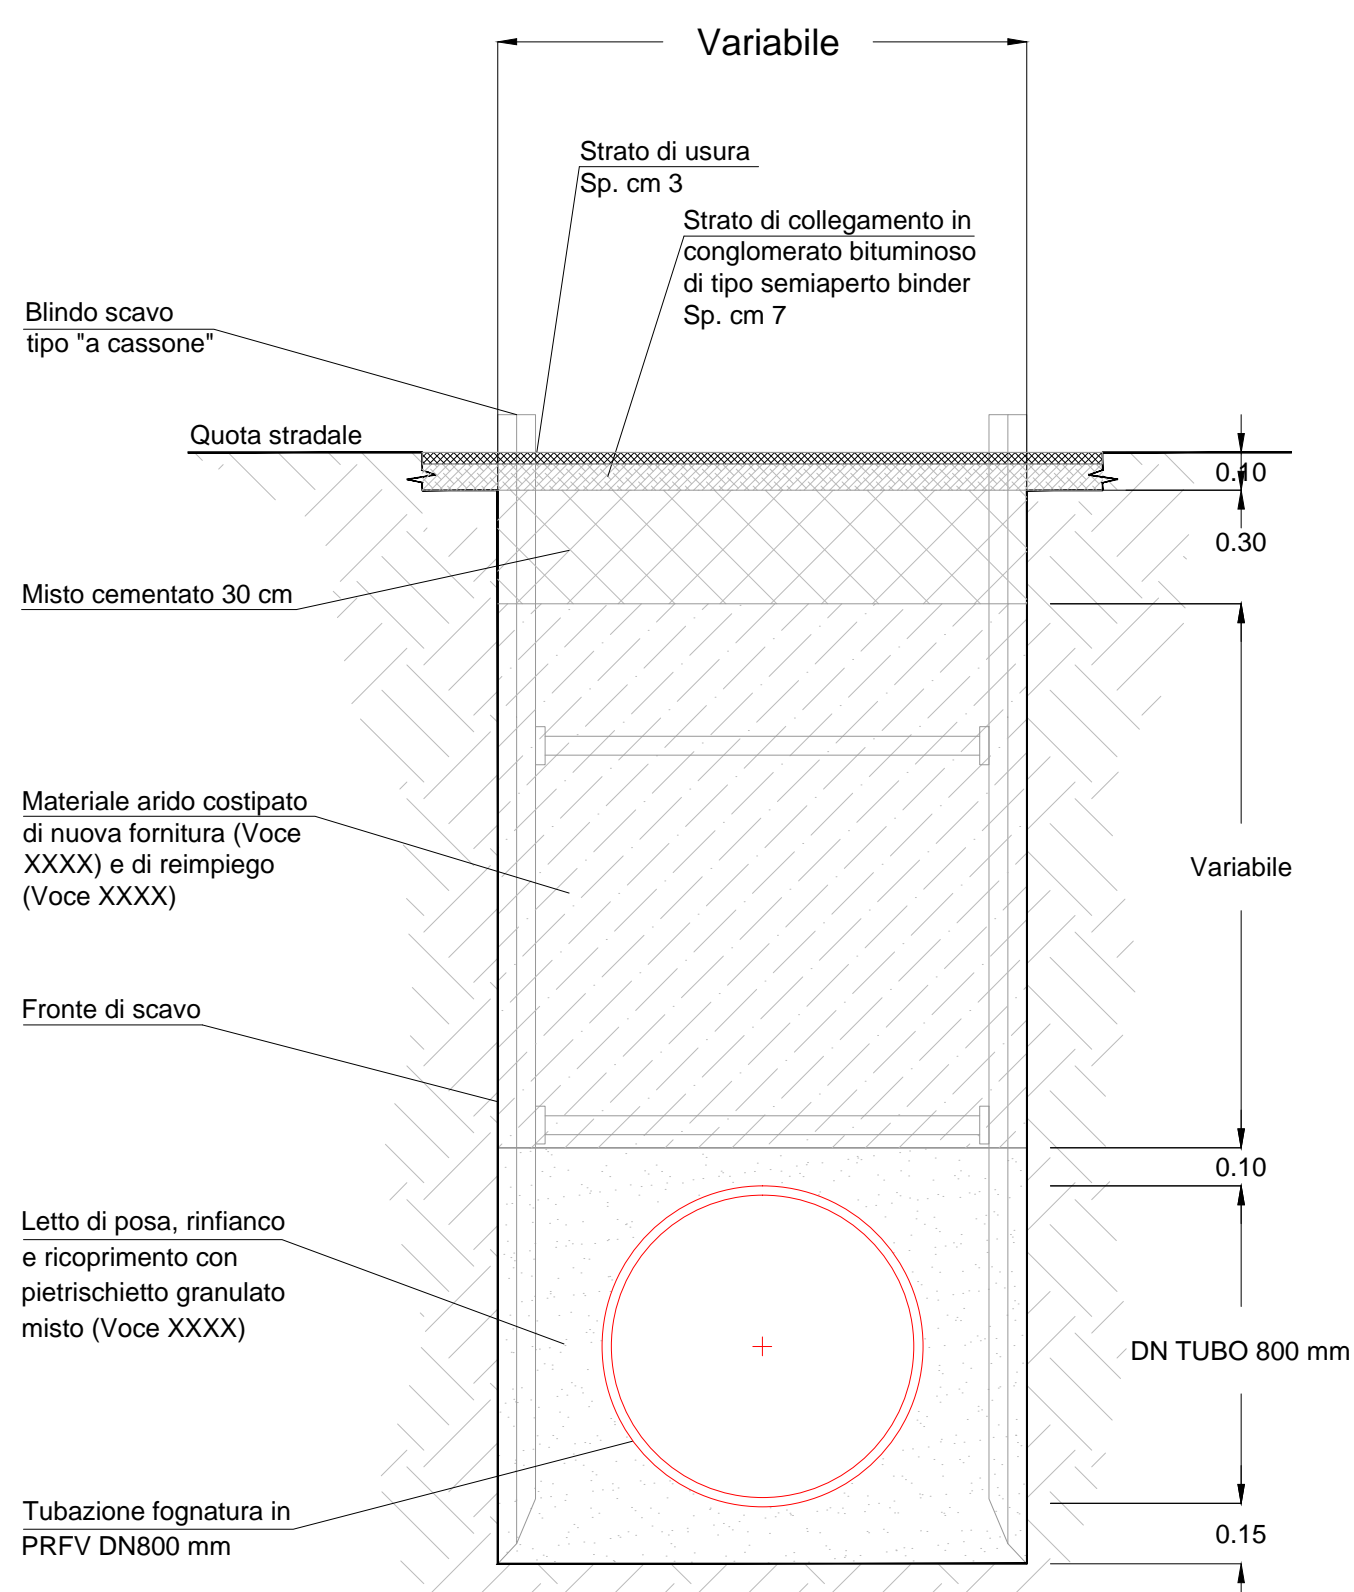

irisacqua
 AMBITO TERRITORIALE OTTIMALE "ORIENTALE GORIZIANO"



irisacqua S.r.l. - Ente gestore ATO "Orientale Goriziano" Sede legale: via IX Agosto, 15 - 34170 Gorizia (GO) Contatti: Tel 0481.593.111 - Fax 0481.593.410 - E-mail info@irisacqua.it

PROGETTO DI FATTIBILITÀ
 TECNICA ED ECONOMICA
 PROGETTO PRELIMINARE

Lavori per la razionalizzazione dello schema fognario - depurativo
 dell'area Destra Isonzo - Ramo Cormons - Mariano del Friuli -
 Gradisca d'Isonzo - Stralcio 3

ELABORATI GRAFICI
 Sezioni di scavo dal pozzetto P17 al pozzetto P32

REVISIONE	DATA	MOTIVO DI EMISSIONE	DESCRIZIONE	REDATTO	APPROVATO	AUTORIZZATO
A	03.07.2017	PROGETTAZIONE PRELIMINARE	PRIMA EMISSIONE	L.C.	L.C.	I.B.
A	29.06.2018	AUTORIZZAZIONI	PRIMA EMISSIONE	L.C.	L.C.	I.B.
B	31.12.2018	AGGIORNAMENTO	PRIMA EMISSIONE	L.C.	L.C.	I.B.

IL PROGETTISTA
 Il Supervisore tecnico di Irisacqua S.r.l.
 Ing. Igor Bortolotti

COORDINAMENTO SICUREZZA IN PROGETTAZIONE
 Geom. Daniele Bergamasco
 SABEG Studio tecnico associato

COLLABORATORI

Progettazione generale:
 Ufficio Investimenti Irisacqua S.r.l. - Ing. Luca Corona
 Stradivarie Architetti Associati
 Aspetti catastali ed espropriativi: Geom. Simone Buson
 Aspetti geologico - geotecnici: Geol. Umberto Stefanell
 Aspetti ambientali: Ambiente Soc. Coop. - Dott.ssa Paola Colombo