


PROGETTISTA :	DATA
dott. ing. Fiorella HONSELL	FEBBRAIO 2018
COLLABORATORI :	REVISIONI
ELABORATO :	TAVOLA
PLANIMETRIA DI PROGETTO Planimetria di scarico acque meteoriche	8
Studio Tecnico ing. F. Honsel e ing. R. Catalano via dell'Ermeta 12/2 - 34151 Trieste - Telefono n° 040 215222	SCALA 1 : 200



- LEGENDA**
- Sezione
 - Pendenza pavimentazione 2%
 - Tubazione drenante Ø250
 - Caditoia di progetto tipo "SELECTA"
 - Pali pubblica illuminazione di progetto tipo "APL Classic ELV P" o equivalente

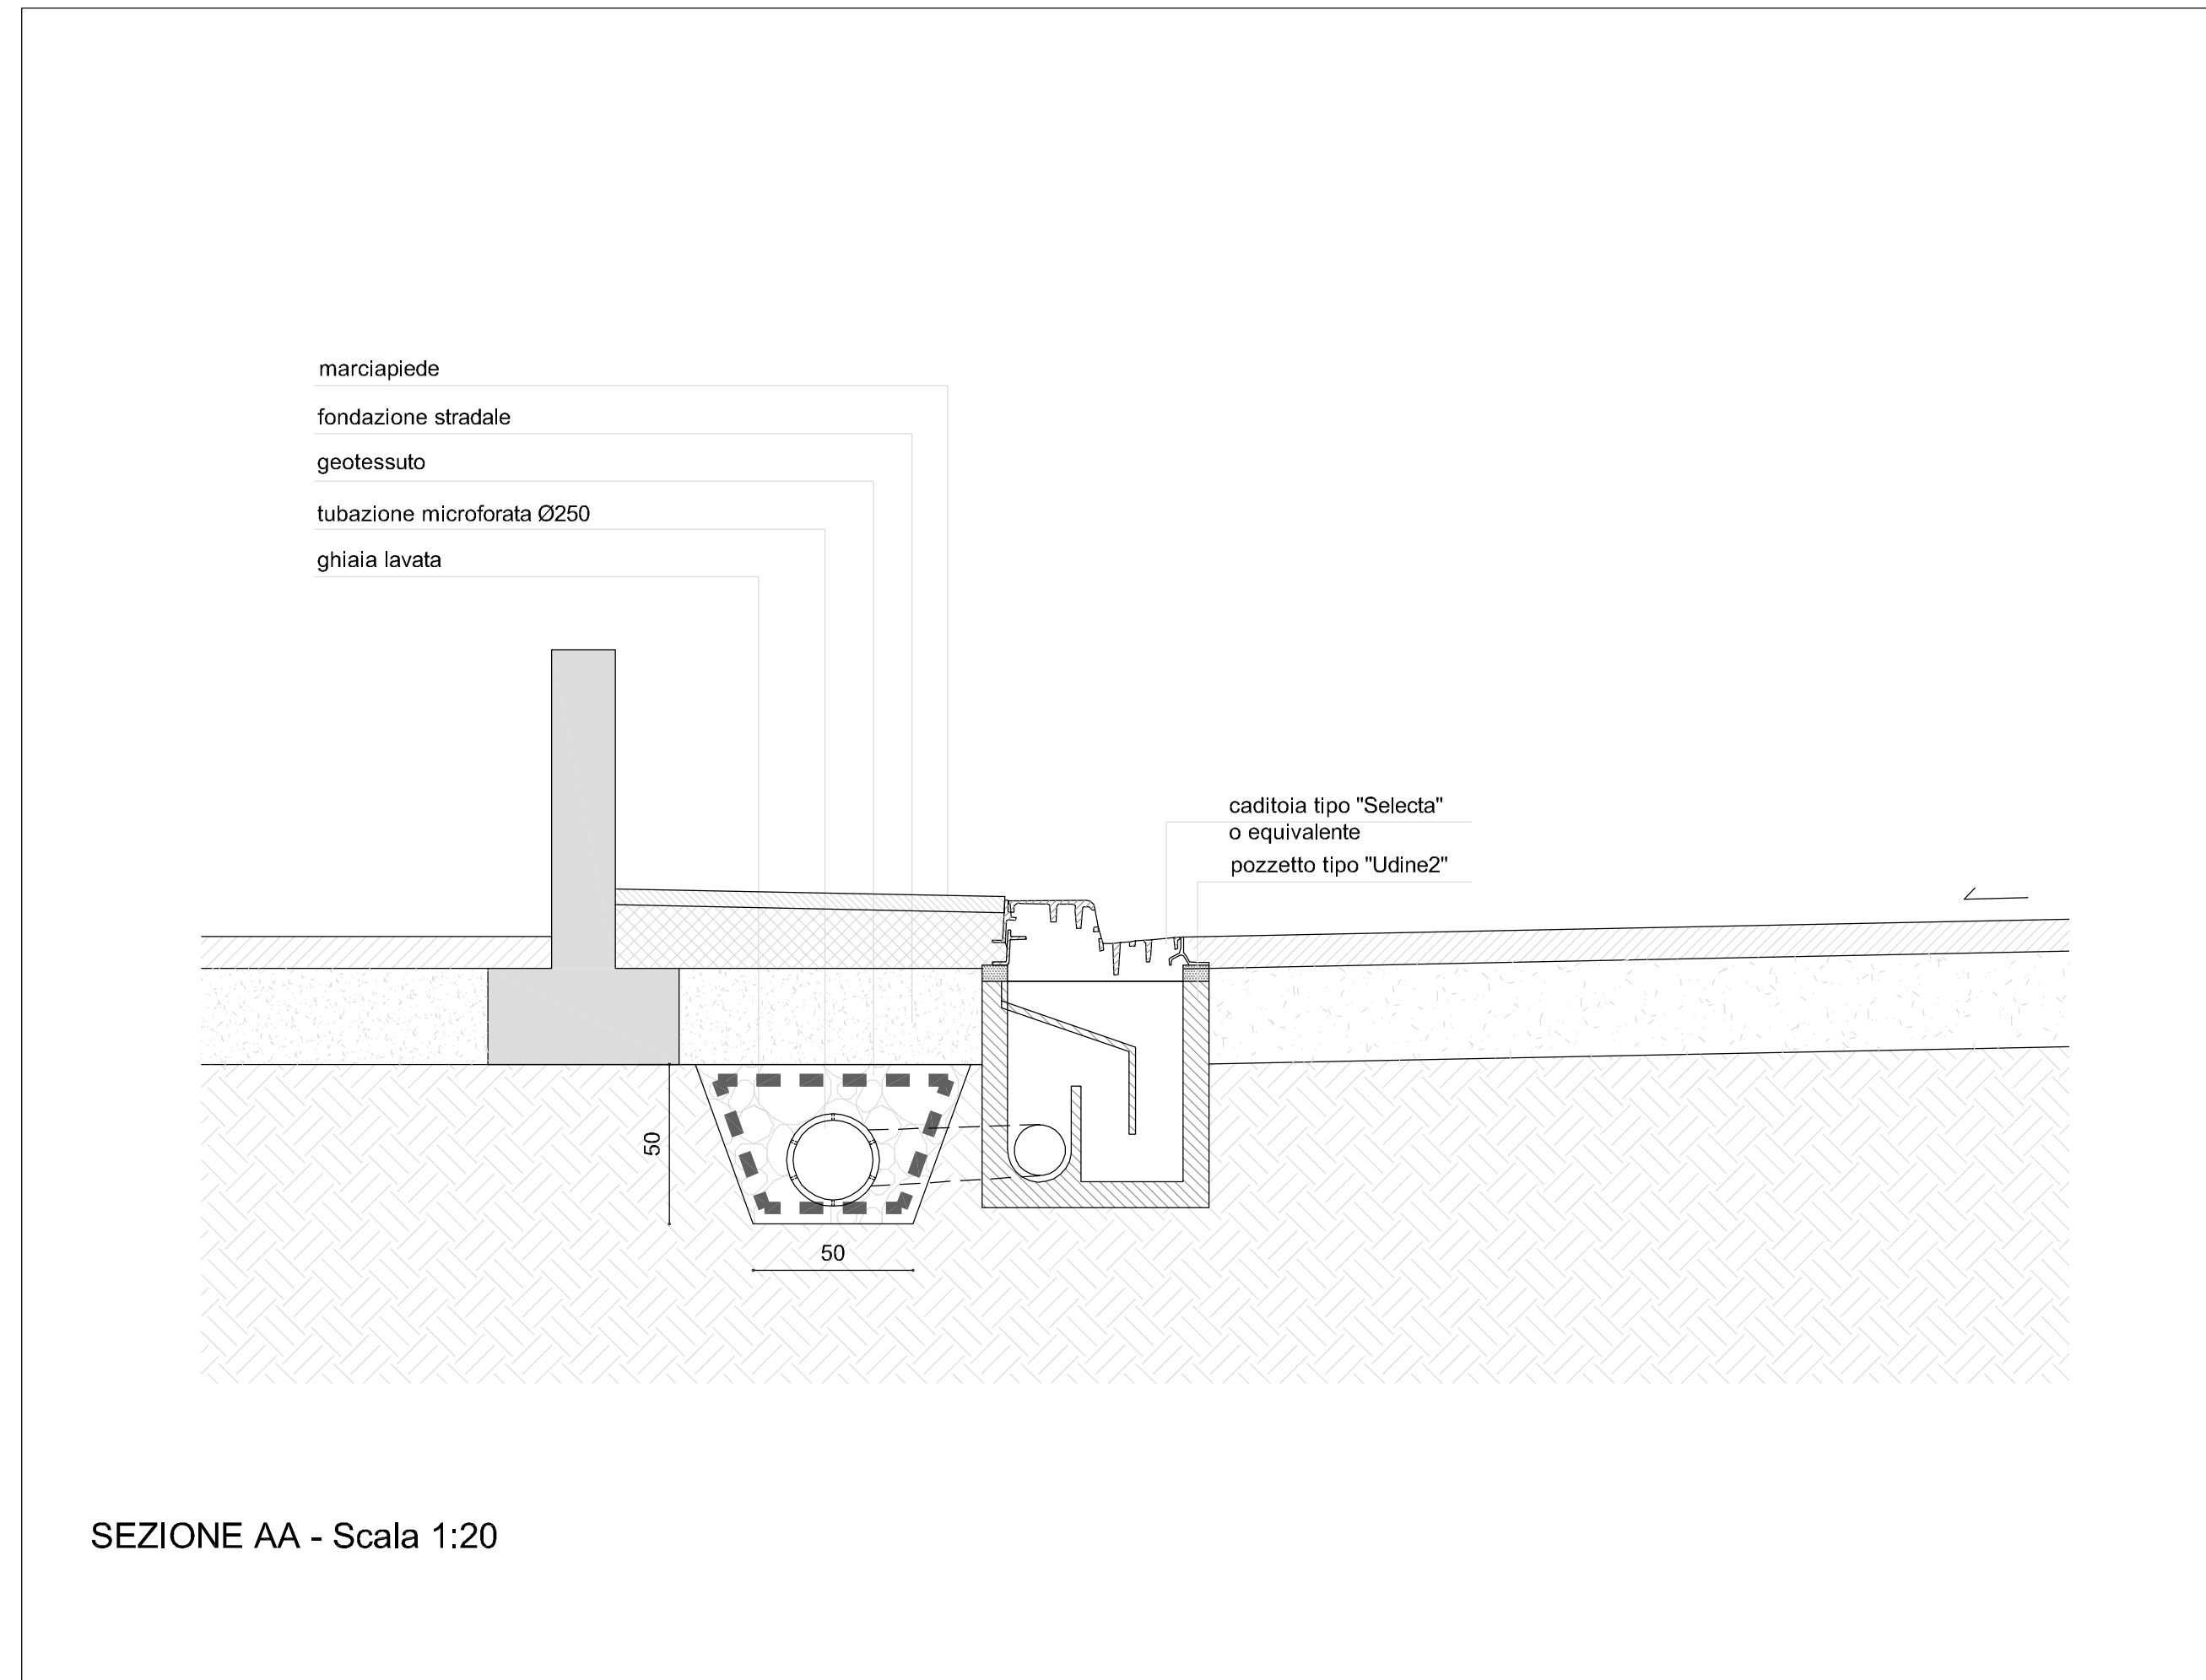