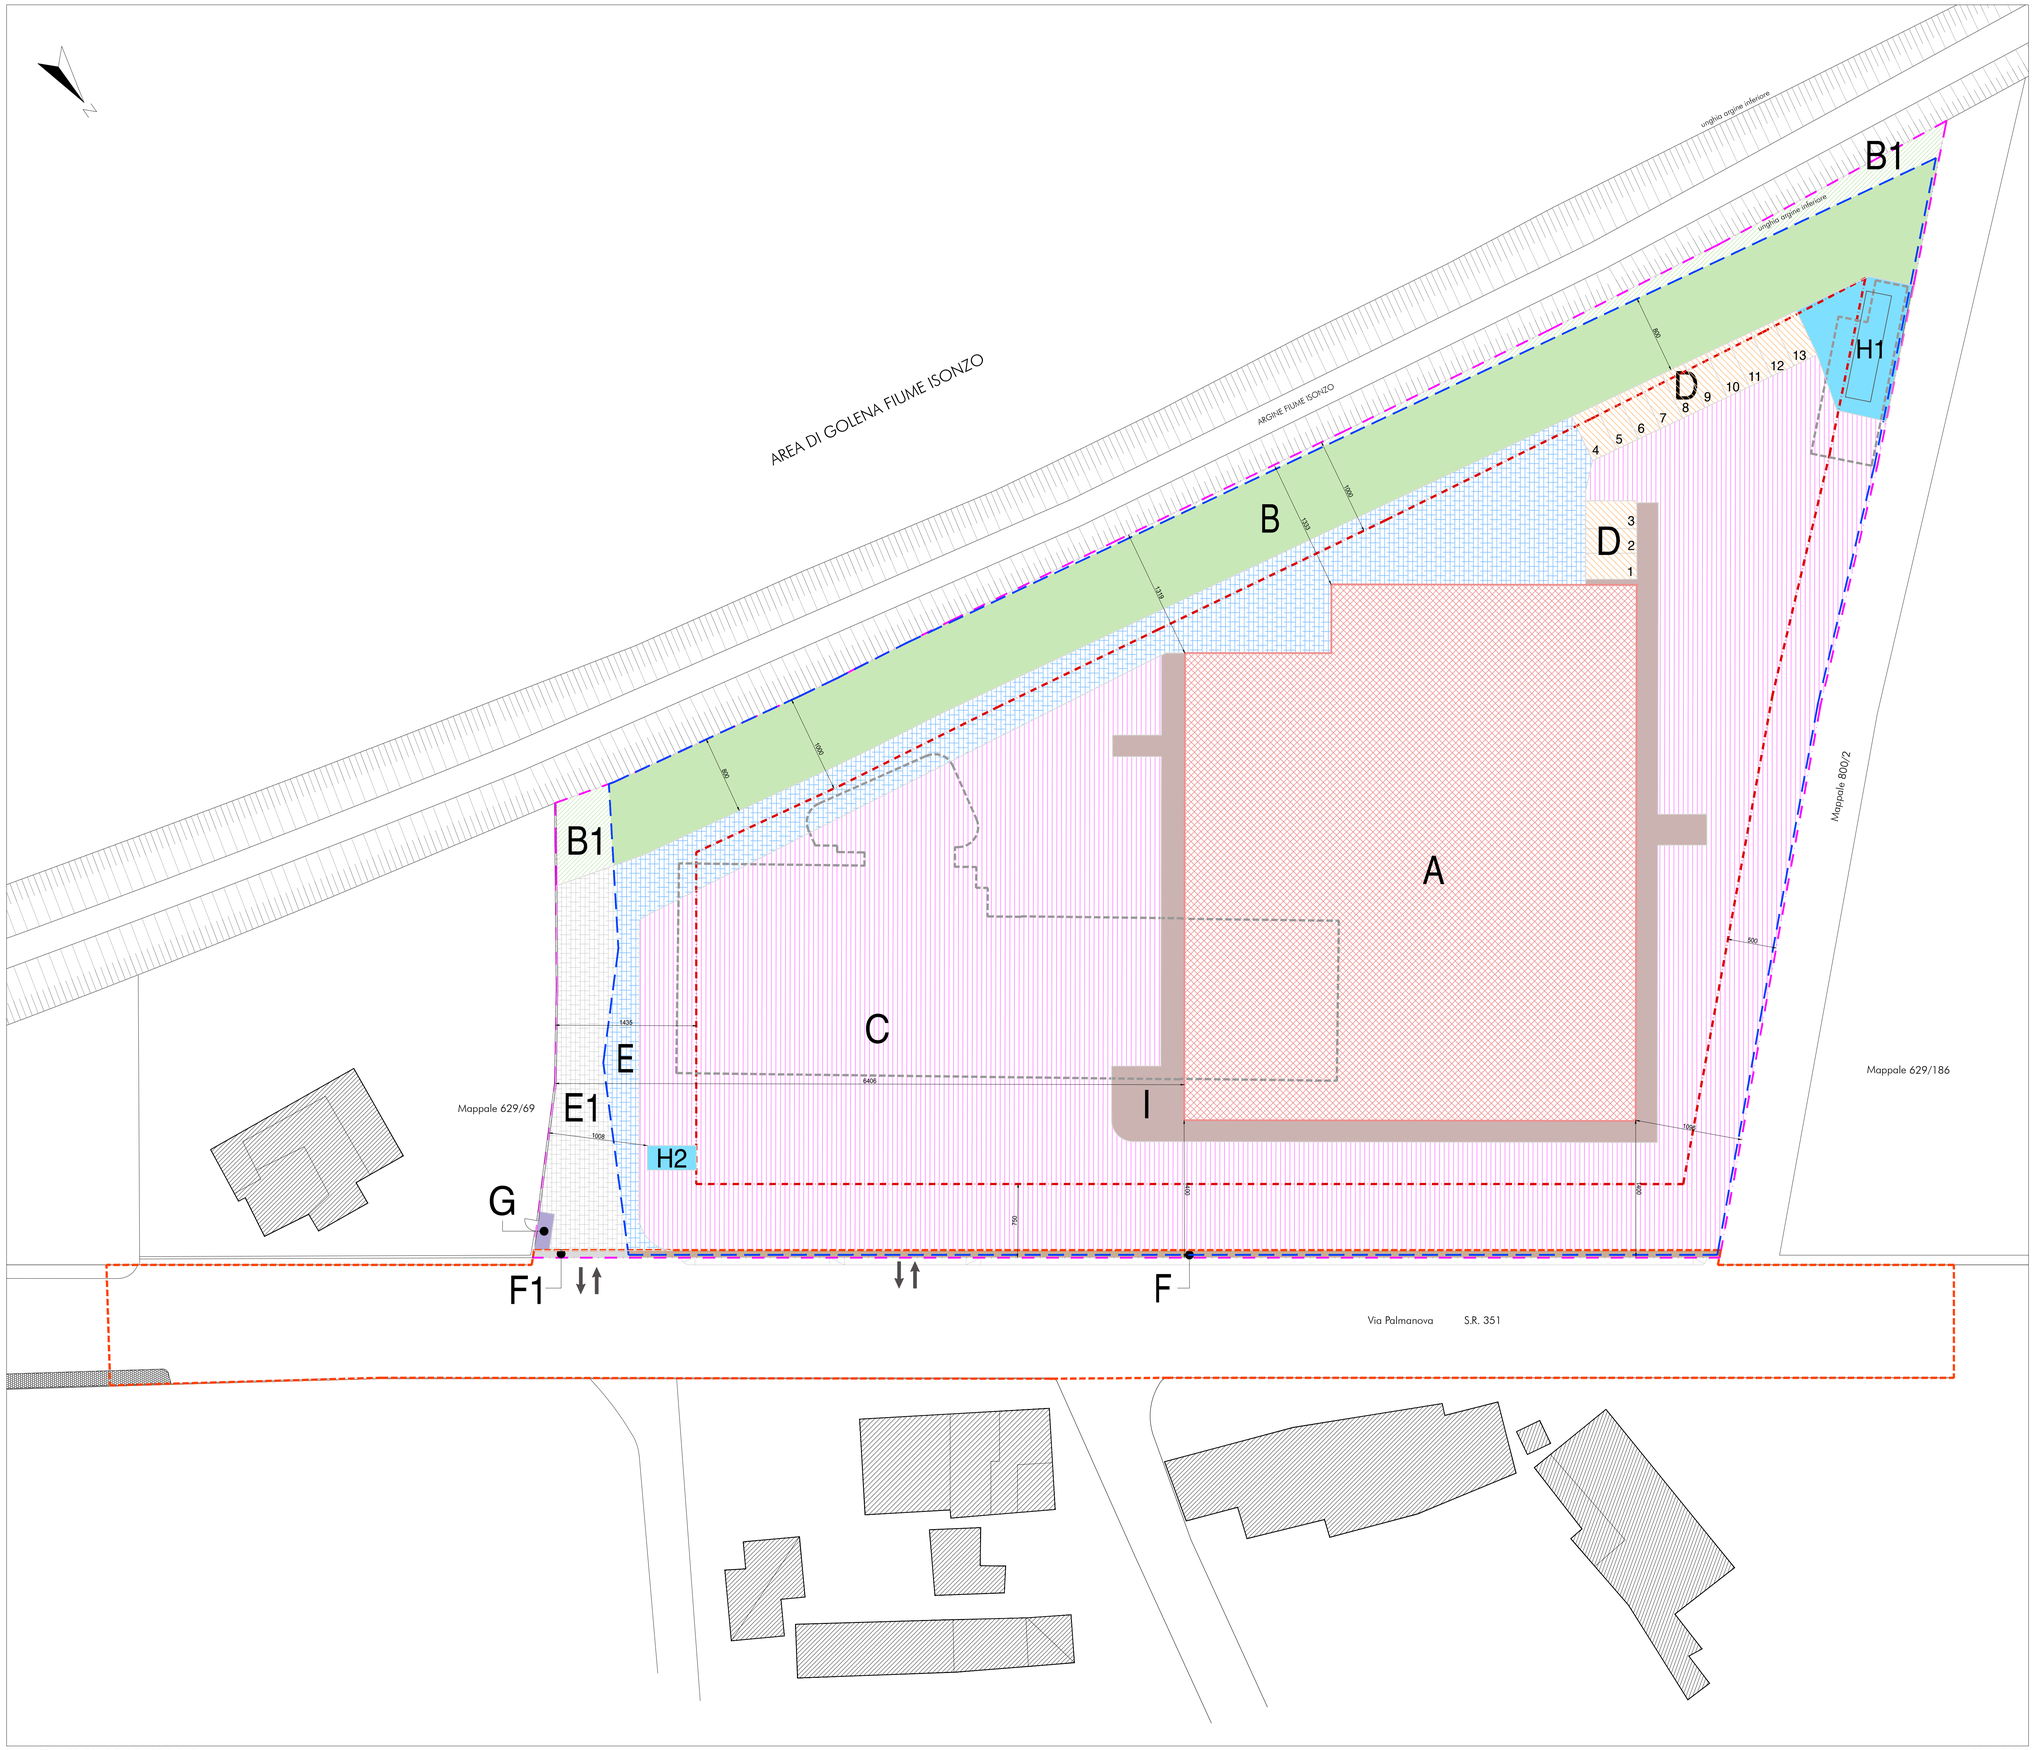

LEGENDA

	LIMITE DI PROPRIETÀ E DI INTERVENTO	SUP. 9.964 mq
	PERIMETRO DI ZONA H 3.1 (S.F.) SOGGETTO A P.R.P.C.	SUP. 9.557 mq
	LIMITE MASSIMO DI EDIFICABILITÀ	
	AREA INTERESSATA AL PROGETTO PER LA GESTIONE DELL'ACCESSO AL PUNTO VENDITA SME S.p.A.	
	EDIFICI DA DEMOLIRE	
	ACCESSI CARRAI	
A	SUPERIFICIE COPERTA EDIFICIO COMMERCIALE (IN ZONA H3.1)	SUP. 2.407 mq (<50% della S.F.)
B	AREA FASCIA DI RISPETTO AMBIENTALE (IN ZONA H3.1)	SUP. 1184 mq
B1	AREA FASCIA DI RISPETTO AMBIENTALE (FUORI ZONA H3.1)	SUP. 158 mq
C	AREA PER PARCHEGGIO DELLA CLIENTELA (IN ZONA H3.1)	SUP. 4345 mq
D	AREA PER PARCHEGGIO ADDETTI DELL'ATTIVITÀ (n° 13 POSTI AUTO) (IN ZONA H3.1)	SUP. 169 mq
E	AREA PER PARCHEGGIO VEICOLI MERCI E ACCESSO VIABILITÀ INTERNA DESTINATA A CARICO - SCARICO MERCI (IN ZONA H3.1)	SUP. 843 mq
E1	AREA DI ACCESSO VIABILITÀ INTERNA DESTINATA A CARICO - SCARICO MERCI (FUORI ZONA H3.1)	SUP. 236 mq
F	AREA SOGGETTA A CESSIONE GRATUITA - MARCIAPIEDE (IN ZONA H3.1)	SUP. 84 mq
F1	AREA SOGGETTA A CESSIONE GRATUITA - MARCIAPIEDE (FUORI ZONA H3.1)	SUP. 7 mq
G	AREA DI PROTEZIONE INGRESSO PEDONALE ALTRA PROPRIETÀ (FUORI ZONA H3.1)	SUP. 6 mq
H1	AREA LOCALI TECNICI - CABINA E PERTINENZA ENEL (IN ZONA H3.1)	SUP. 113 mq
H2	AREA LOCALI TECNICI - POMPE VVF (IN ZONA H3.1)	SUP. 12 mq
I	AREA MARCIAPIEDE PERIMETRALE EDIFICIO COMMERCIALE (IN ZONA H3.1)	SUP. 400 mq

PLANIMETRIA GENERALE DI ZONIZZAZIONE

SCALA 1:250

COMMITENTE
SVILUPPO IMMOBILIARE S.p.A.

CANTIERE: Via Palmanova, 3 - Gradisca D'Isonzo (GO)

PROGETTO
P.R.P.C. DI INIZIATIVA PRIVATA "SME GRADISCA"

OGGETTO
PLANIMETRIA GENERALE DI ZONIZZAZIONE

SCALA 1:250

TAVOLA P01

DATA Luglio 2018

FILE 16_15 Definitivo.dwg

REVISIONE R01

PROGETTISTA
Arch. Giovanni ZANUTEL

zanutel ASSOCIATI
Via Callalta Capoluogo, 12
31045 MOTTA DI LIVENZA
(Treviso) - ITALY
Tel. +39 0422 766922
www.zanutelassociati.com
info@zanutelassociati.com

Ai termini di legge la Zanutel Associati si riserva la proprietà di questo disegno con divieto di pubblicarlo o renderlo noto a terzi senza la propria autorizzazione